


WOJEWÓDZTWO WIELKOPOLSKIE

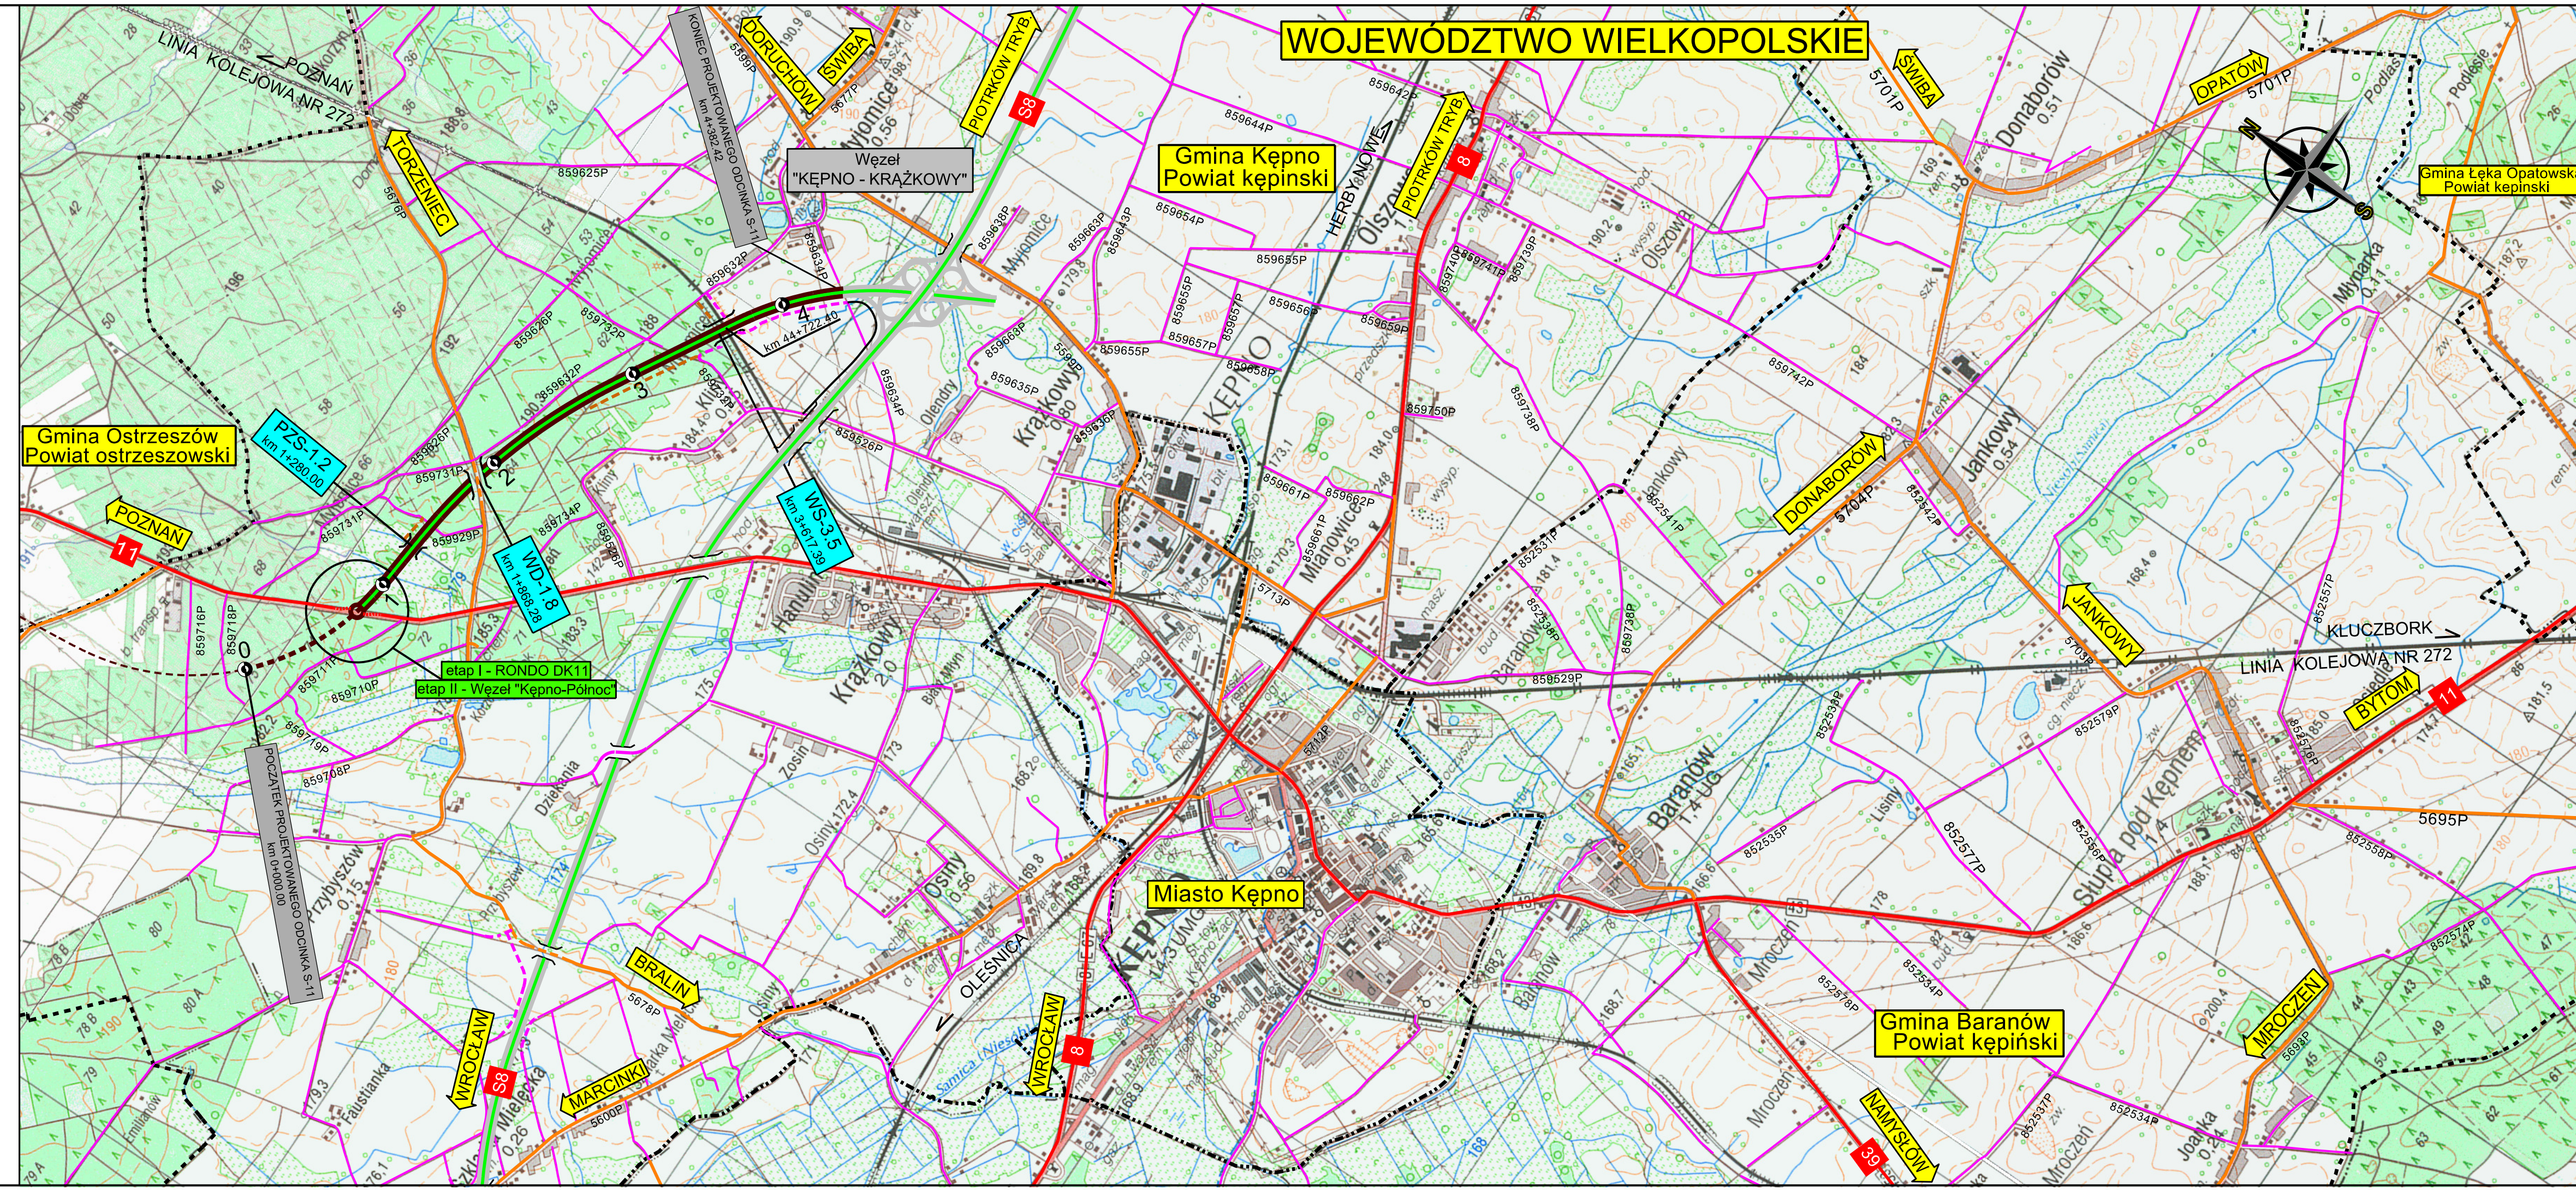

- OZNACZENIA:**
- Projektowana droga ekspresowa S-11
 - Istniejąca droga ekspresowa S-8
 - Istniejące drogi krajowe
 - Istniejące drogi powiatowe
 - Projektowane przełożenie drogi powiatowej
 - Istniejące drogi gminne
 - Projektowane przełożenie drogi gminnej
 - Projektowane drogi wewnętrzne
 - Granice powiatów
 - Granice gmin
 - Granice miast
 - Projektowany obiekt nad drogą ekspresową
 - Projektowany obiekt w ciągu drogi ekspresowej

INWESTOR:
 Generalna Dyrekcja Dróg Krajowych i Autostrad
 Oddział w Opolu
 ul. Niedziałkowskiego 6, 45-085 Opole

WYKONAWCA: **budimex**
 BUDIMEX S.A.
 ul. Stawki 40, 01-040 Warszawa

PROJEKTANT: **budimex**
 BUDIMEX S.A.
 ul. Stawki 40, 01-040 Warszawa

Zamierzenie budowlane:
Budowa obwodnicy Kępna w ciągu drogi ekspresowej nr S11 - odcinek I od km 0+000,00 do km 4+382,42

Nr tomu: **II / 2**

Temat opracowania: **PROJEKT ARCHITEKTONICZNO - BUDOWLANY**

Skala: **1:25 000**

Nazwa rysunku: **Plan orientacyjny**

Data: **01-2016**

Tytuł rysunku: **Plan orientacyjny - Droga ekspresowa S11**

Stanowisko:		Imię i nazwisko:		Specialność:		Nr uprawnień:		Podpis:	
Gl. Projektant	mgr inż. Wojciech Dryś	Drogi	SLK/3440/POOD/10						
Projektant	mgr inż. Rafał Kukawski	Drogi	LUB/0015/POOD/14						
Sprawdzający	mgr inż. Marcin Koziejowski	Drogi	MAZ/0259/POOD/06						
Numer Projektu	15-0141	Etap	PBU	Sektor/Branża	104	Grupa	000	Numer Rysunku	01
								Numer Arkusza	01
								Revizja	00